


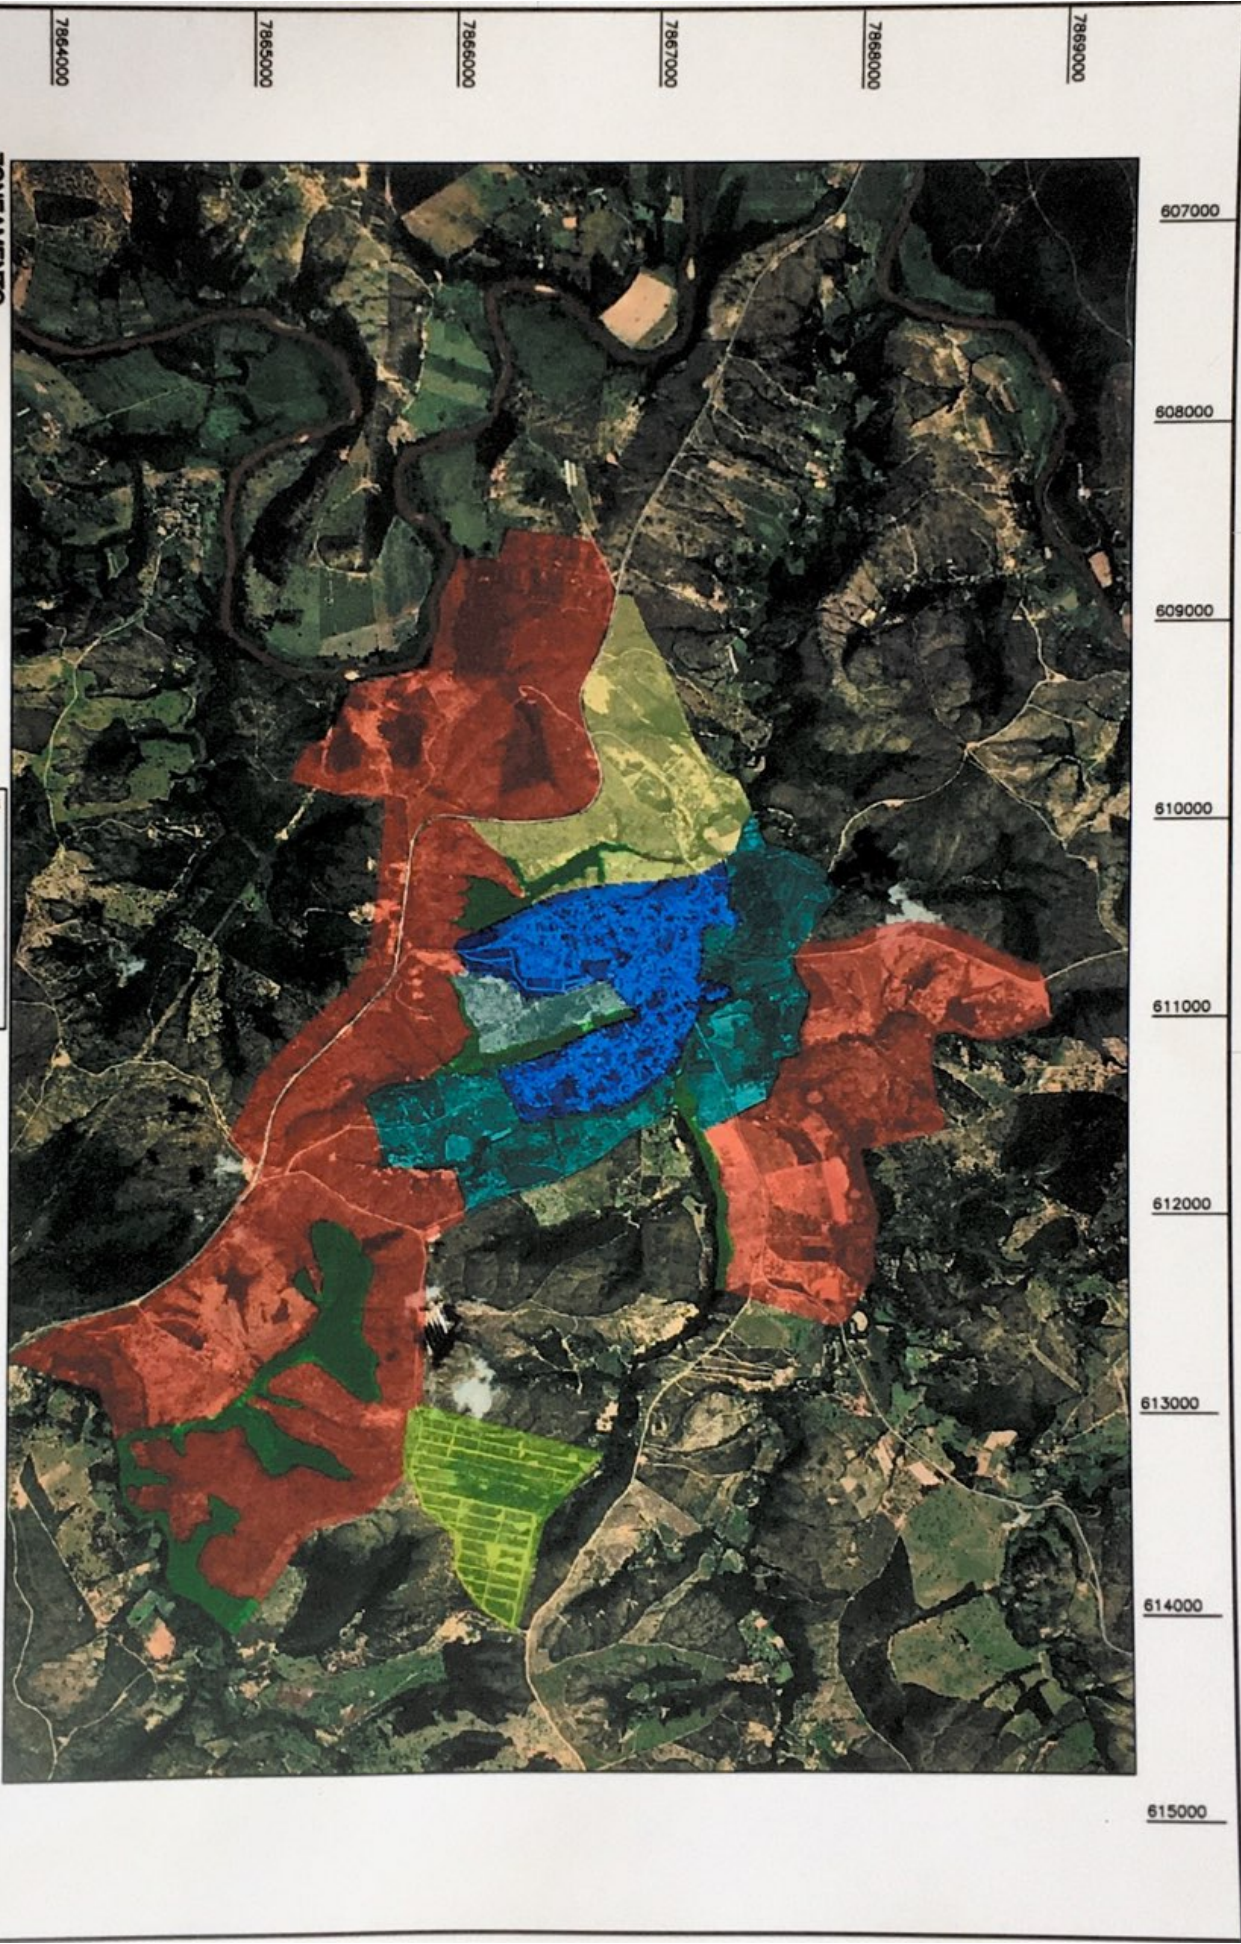


607000
608000
609000
610000
611000
612000
613000
614000
615000

7869000
7868000
7867000
7866000
7865000
7864000

ZONEAMENTO

- ZUC - ZONA URBANA CONSOLIDADA
- ZEUI - ZONA DE EXPANSÃO URBANA II
- ZEUII - ZONA DE EXPANSÃO URBANA II
- ZEUIII - ZONA DE EXPANSÃO URBANA III
- ZEIS - ZONA ESPECIAL DE INTERESSE SOCIAL
- ZPAM - ZONA DE PROTEÇÃO AMBIENTAL

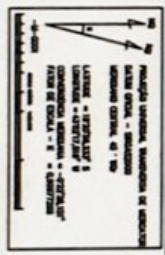

ANEXO III
PLANO DIRETOR MUNICIPAL - BALDIM MG
ZONEAMENTO E PERÍMETRO URBANO DA
SEDE DO MUNICÍPIO DE BALDIM

